

ZELENÝ DOMOV VRBOVÉ BÝVANIE S ROZUMOM




www.ZELENYDOMOV.sk

ZELENÝ DOMOV VRBOVÉ

BÝVANIE S ROZUMOM



Byt F2

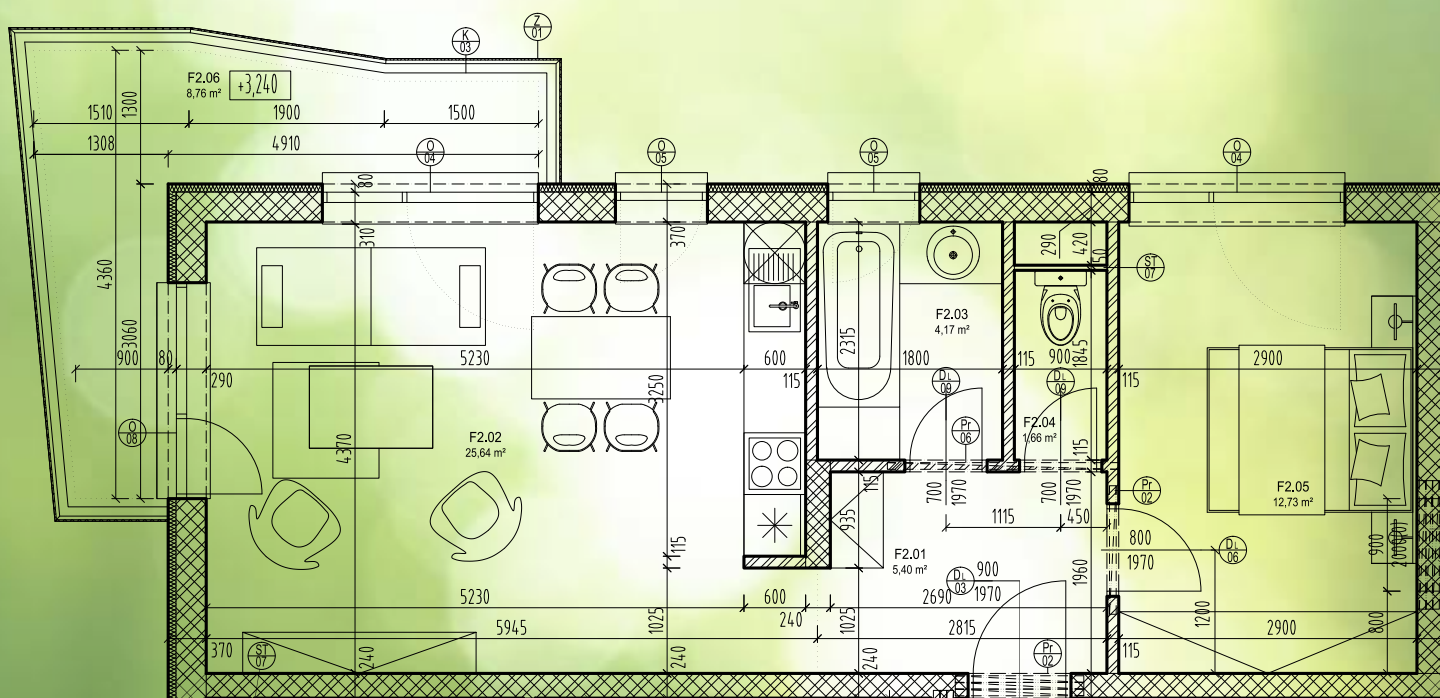

POSCHODIE 2

POČET IZIEB 2

ROZLOHA 58,36 m²

LEGENDA MIESTNOSTÍ

| Číslo | Účel miestnosti | Plocha |
|---------------------------------|-----------------|----------------------|
| Byt F2 | | |
| F2.01 | Chodba | 5,40 m ² |
| F2.02 | Obývačka | 25,64 m ² |
| F2.03 | Kúpeľňa | 4,17 m ² |
| F2.04 | WC | 1,66 m ² |
| F2.05 | Spáľňa | 12,73 m ² |
| F2.06 | Balkón | 8,76 m ² |
| Úžitková plocha bytu | | 49,60 m ² |
| Byt F2 - plocha bytu s balkónom | | 58,36 m ² |

Rozmery a plochy sa môžu počas realizácie meniť.
Umiestnenie zariadenovacích predmetov je orientačné.

