

ZELENÝ DOMOV VRBOVÉ BÝVANIE S ROZUMOM




ZELENÝ DOMOV VRBOVÉ

BÝVANIE S ROZUMOM



Byt F3

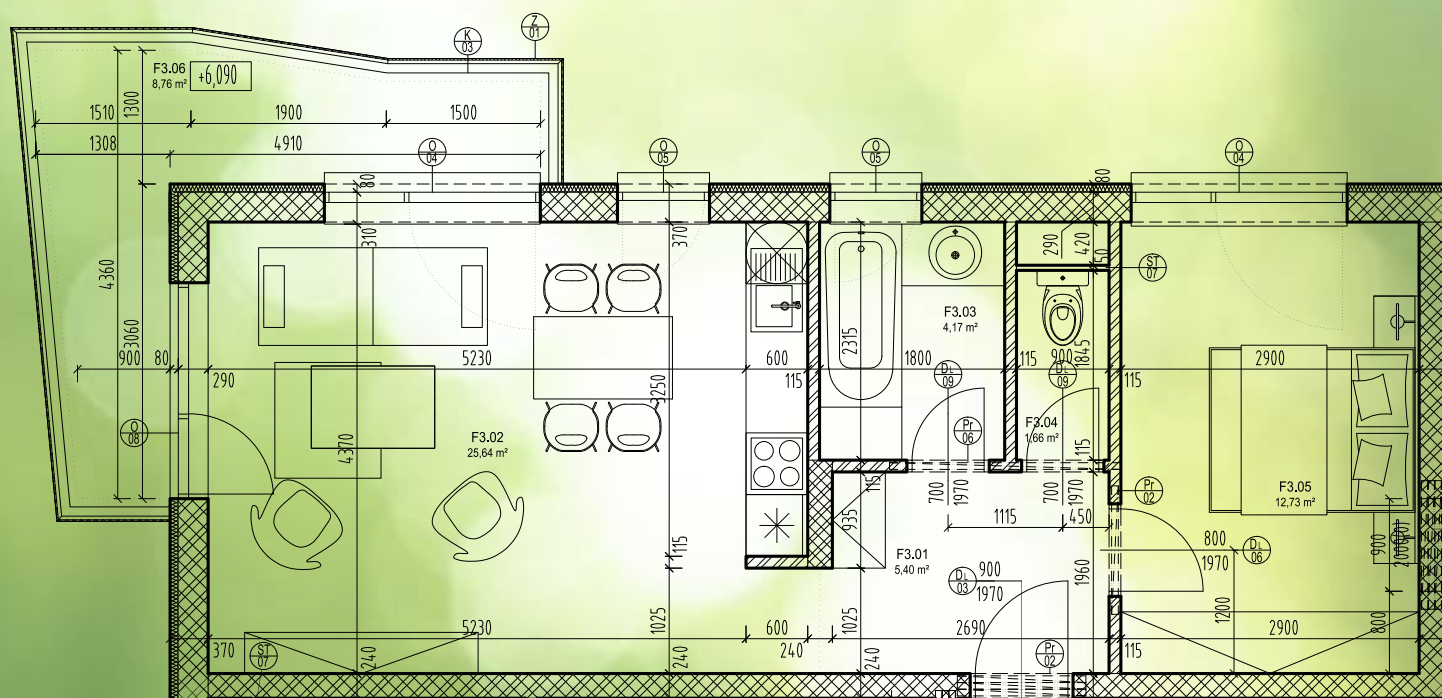

POSCHODIE 3

POČET IZIEB 2

ROZLOHA 58,36 m²

LEGENDA MIESTNOSTÍ

Číslo	Účel miestnosti	Plocha
Byt F3		
F3.01	Chodba	5,40 m ²
F3.02	Obývačka	25,64 m ²
F3.03	Kúpeľňa	4,17 m ²
F3.04	WC	1,66 m ²
F3.05	Spáľňa	12,73 m ²
F3.06	Balkón	8,76 m ²
Úžitková plocha bytu		49,60 m ²
Byt F3 - plocha bytu s balkónom		58,36 m ²

Rozmery a plochy sa môžu počas realizácie meniť.
Umiestnenie zariadenovacích predmetov je orientačné.

